
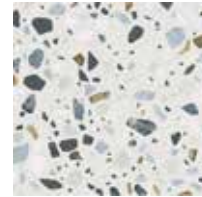


BWNRS 03 & 04

EXTRA LENGTE IS HEERLIJK EXTRA RUIMTE


2 slaapkamers (4 slaapkamers mogelijk)
breedte 4,55 m
woonoppervlak van 154 m²

Deze twee bouwnummers hebben een extra lengte van maar liefst 2,40 meter op alle verdiepingen. Droomde je al van een extra grote leefkeuken? En van een masterbedroom met eigen zithoek of walk-in wardrobe? Dan is dit een unieke kans om die dromen waar te maken.

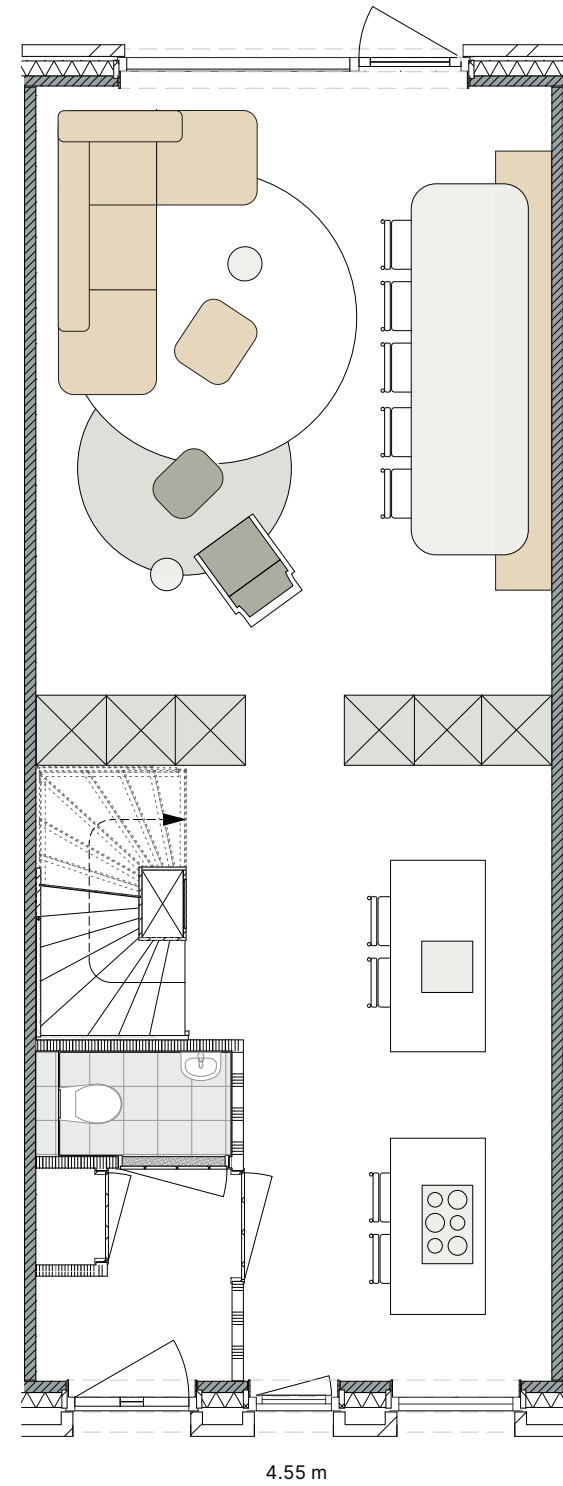

MATUURLIJK

Gebruik de natuur om je heen als inspiratie. Laat groen en andere natuurtinten terugkomen in je interieur.

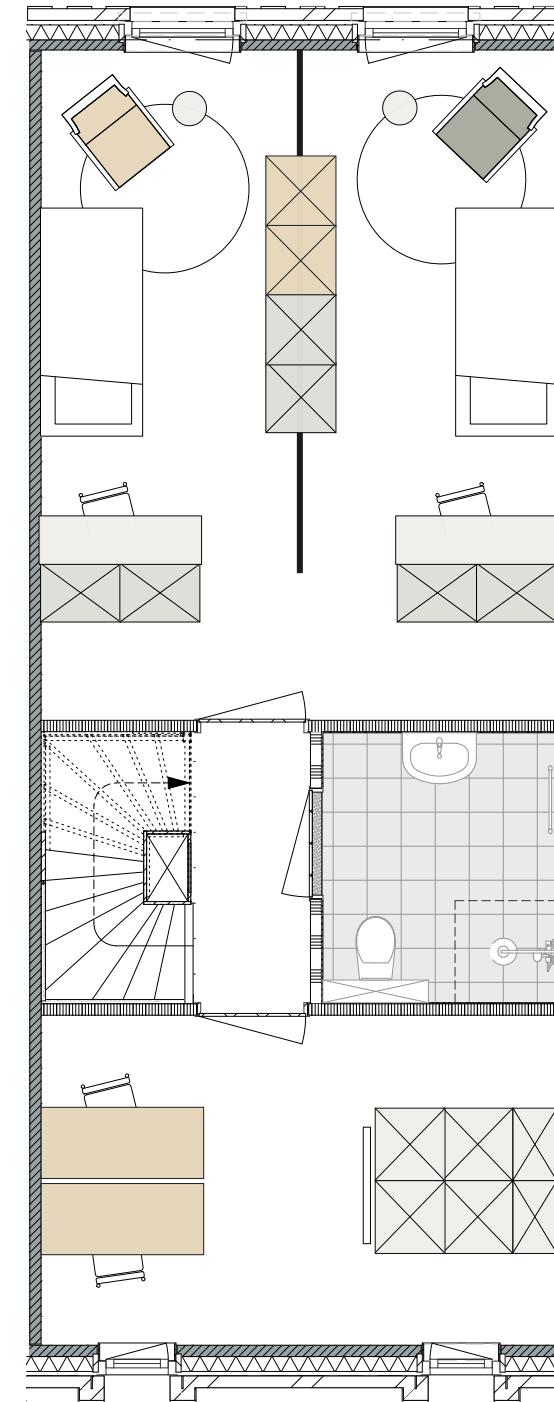

OPDELEN

Met roomdividers deel je jouw woning helemaal naar wens in. Ook kasten kun je daarvoor gebruiken.

